



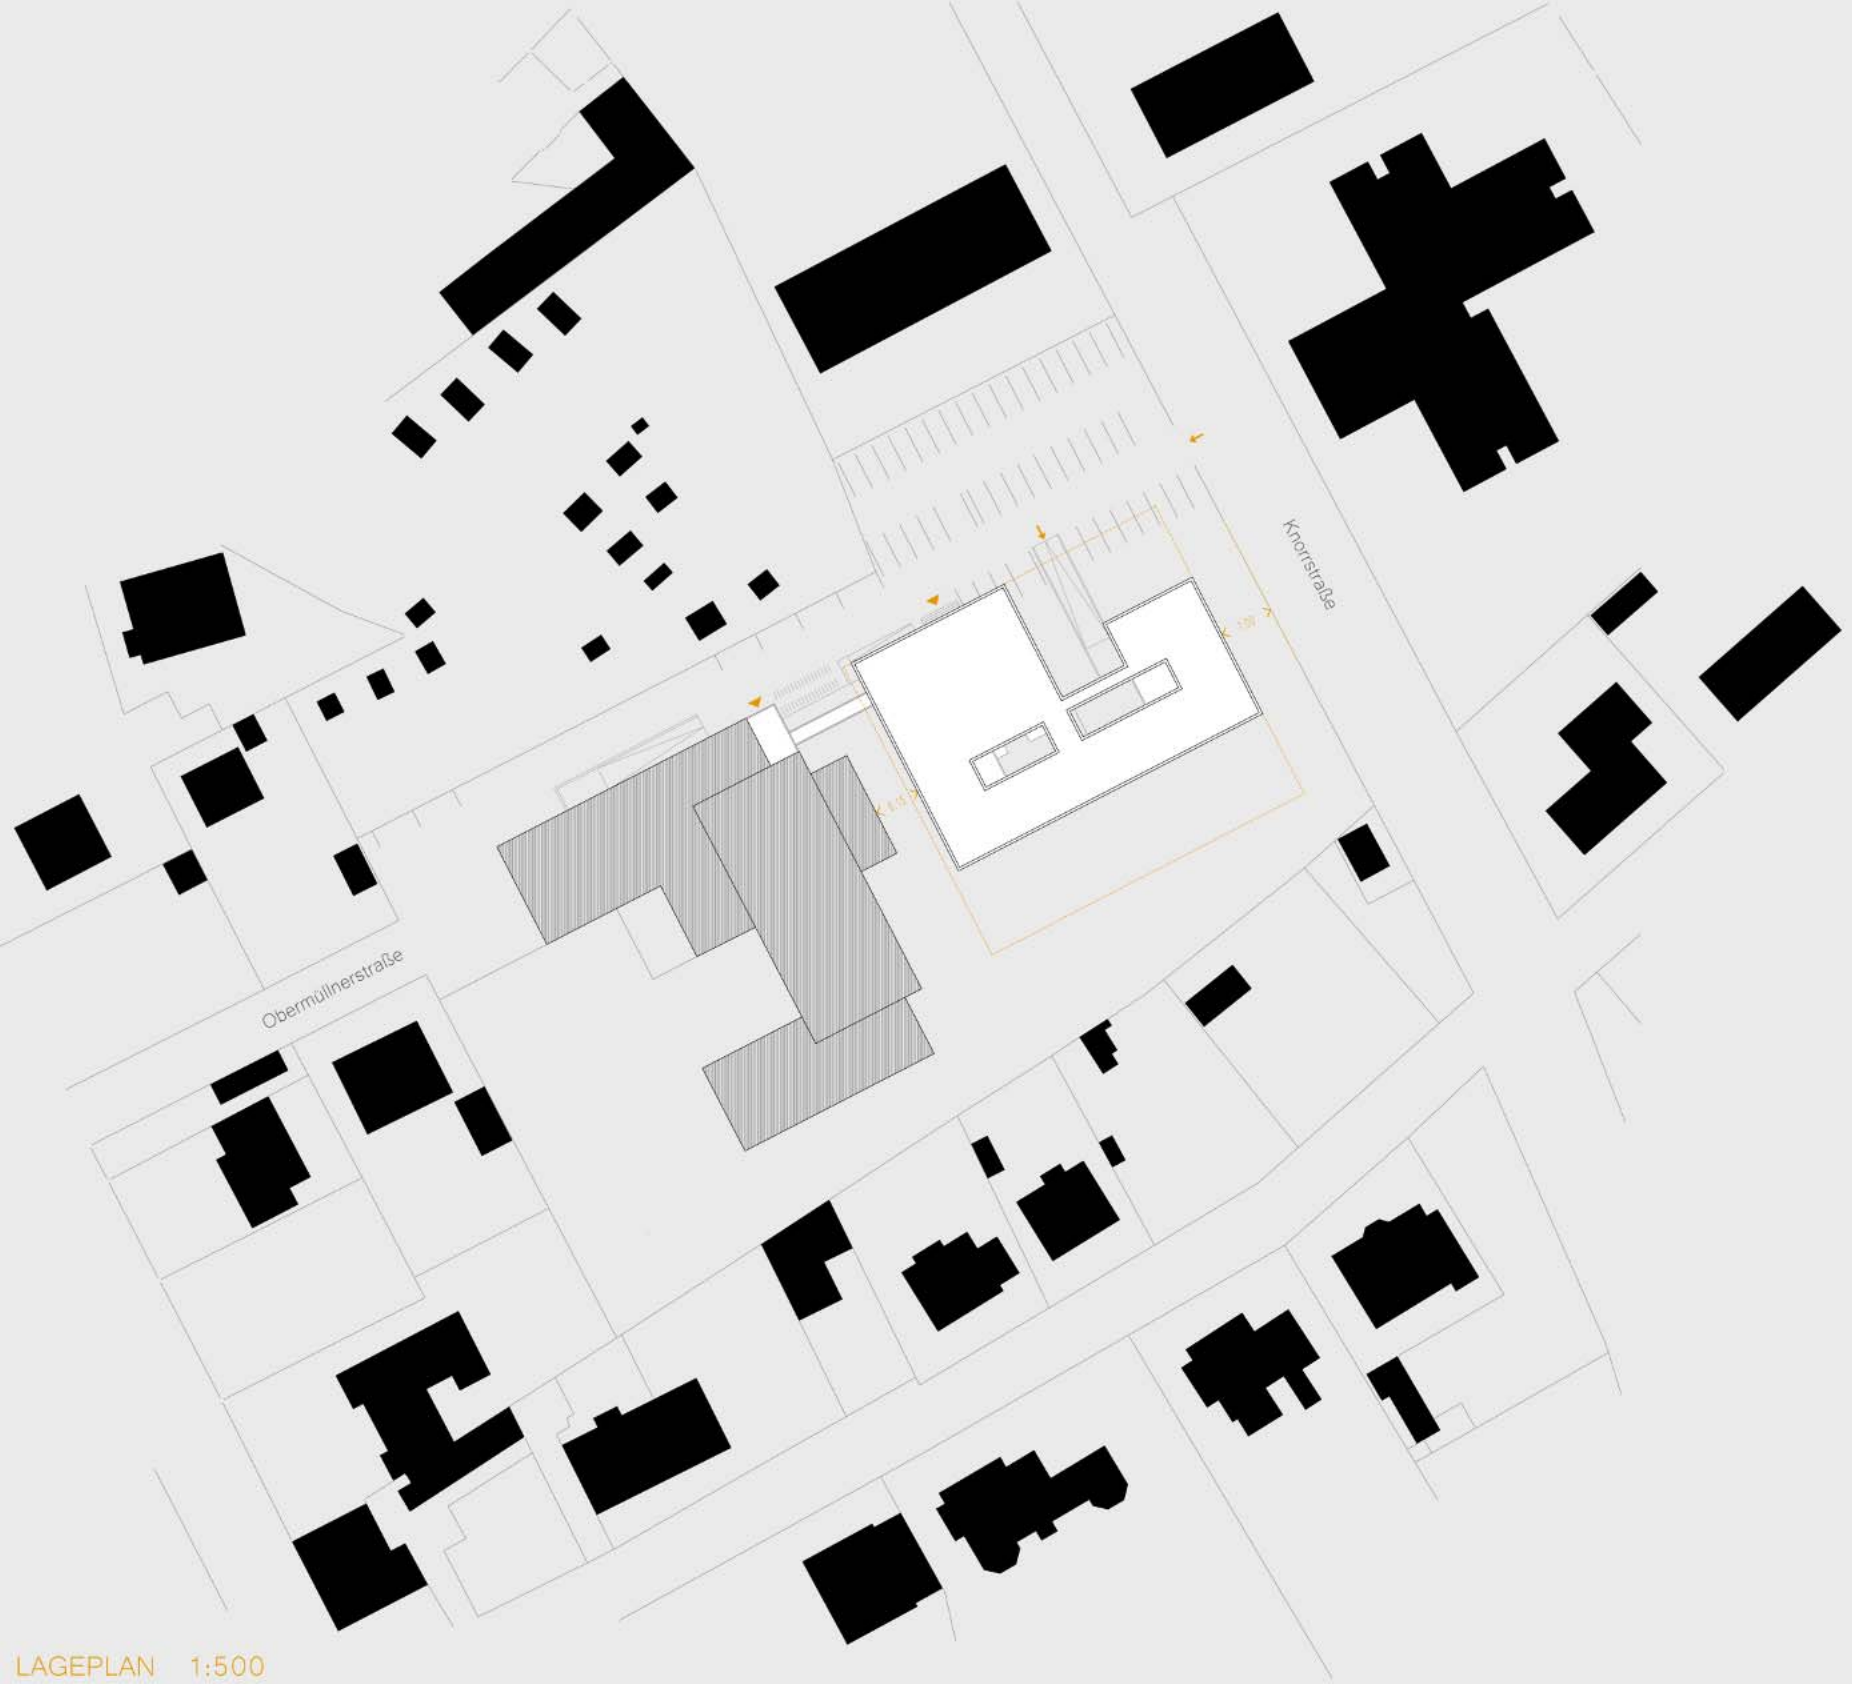


LAGEPLAN 1:500


"GRÜNES ATRIUM"

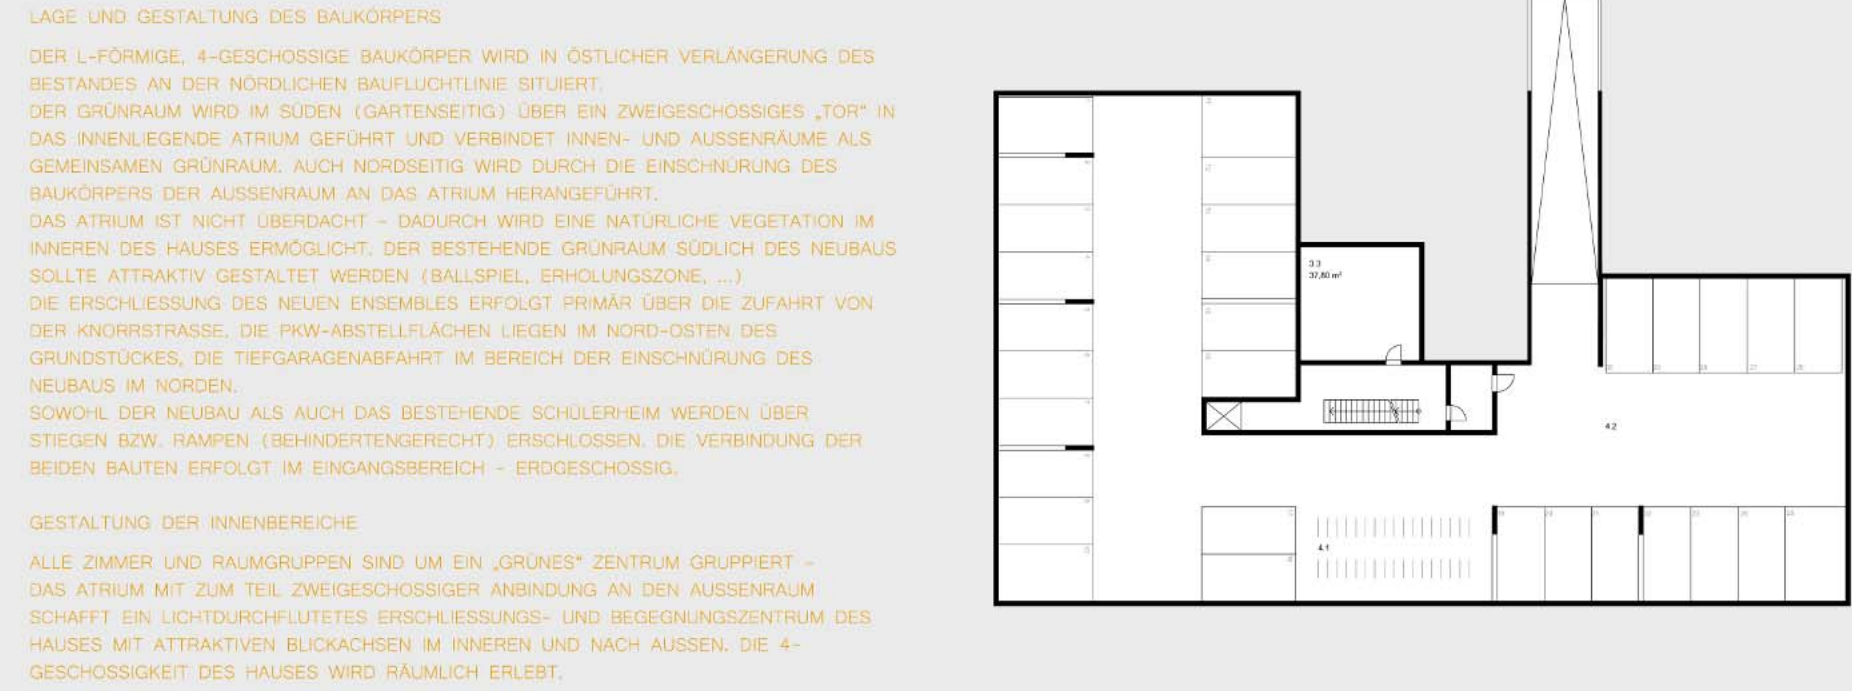


UG I TIEFGARAGE 1:200

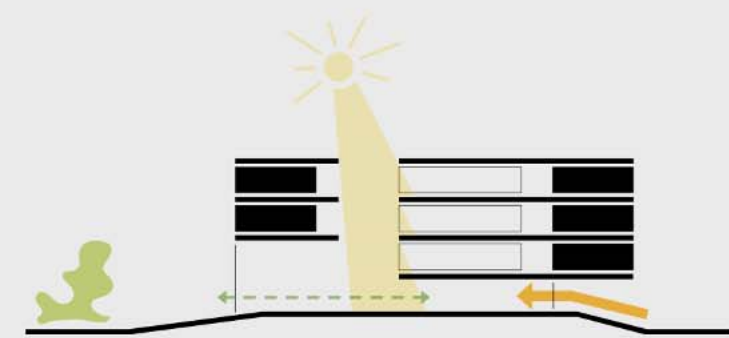


OFFENHEIT UND AUSTAUSCH

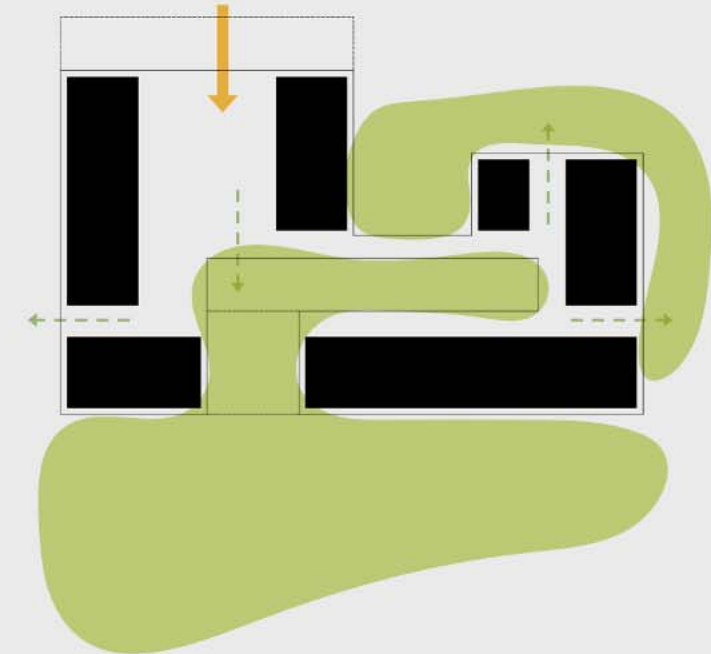

VERWEBUNG MIT GRÜNRAUM

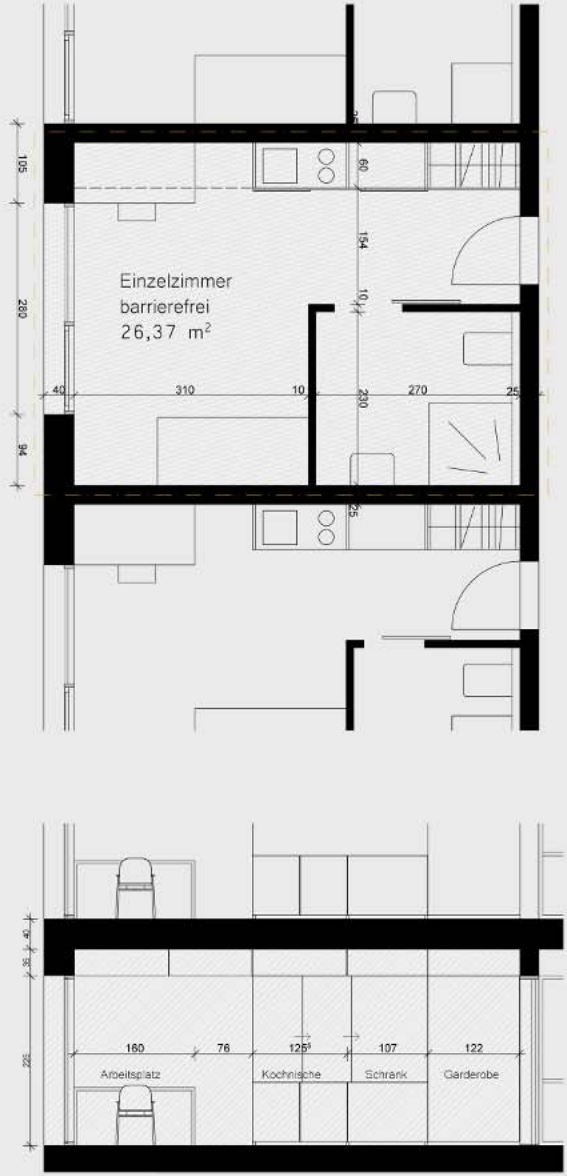

BEWOHNEREINHEITEN 1:50

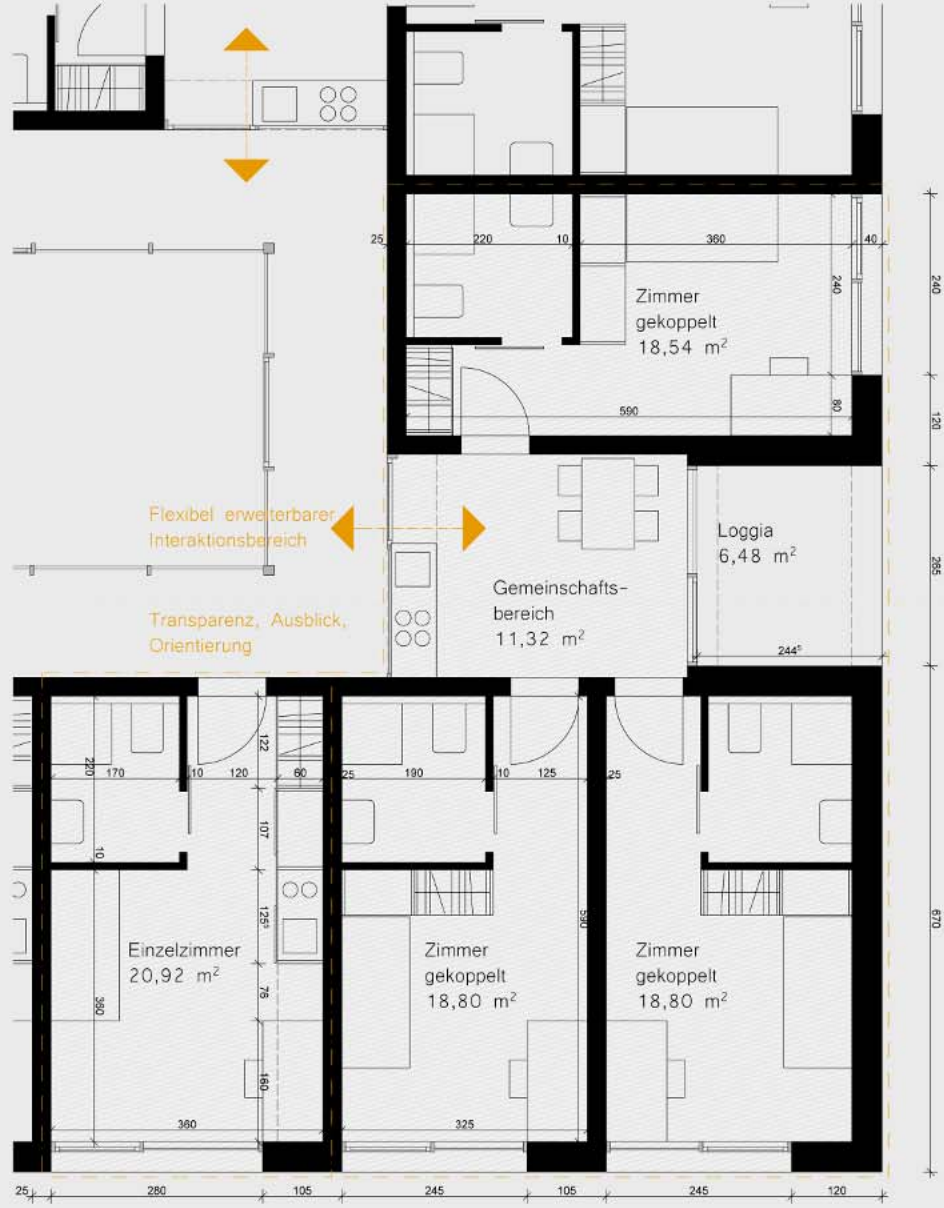

EG BESTAND UND NEUBAU 1:200